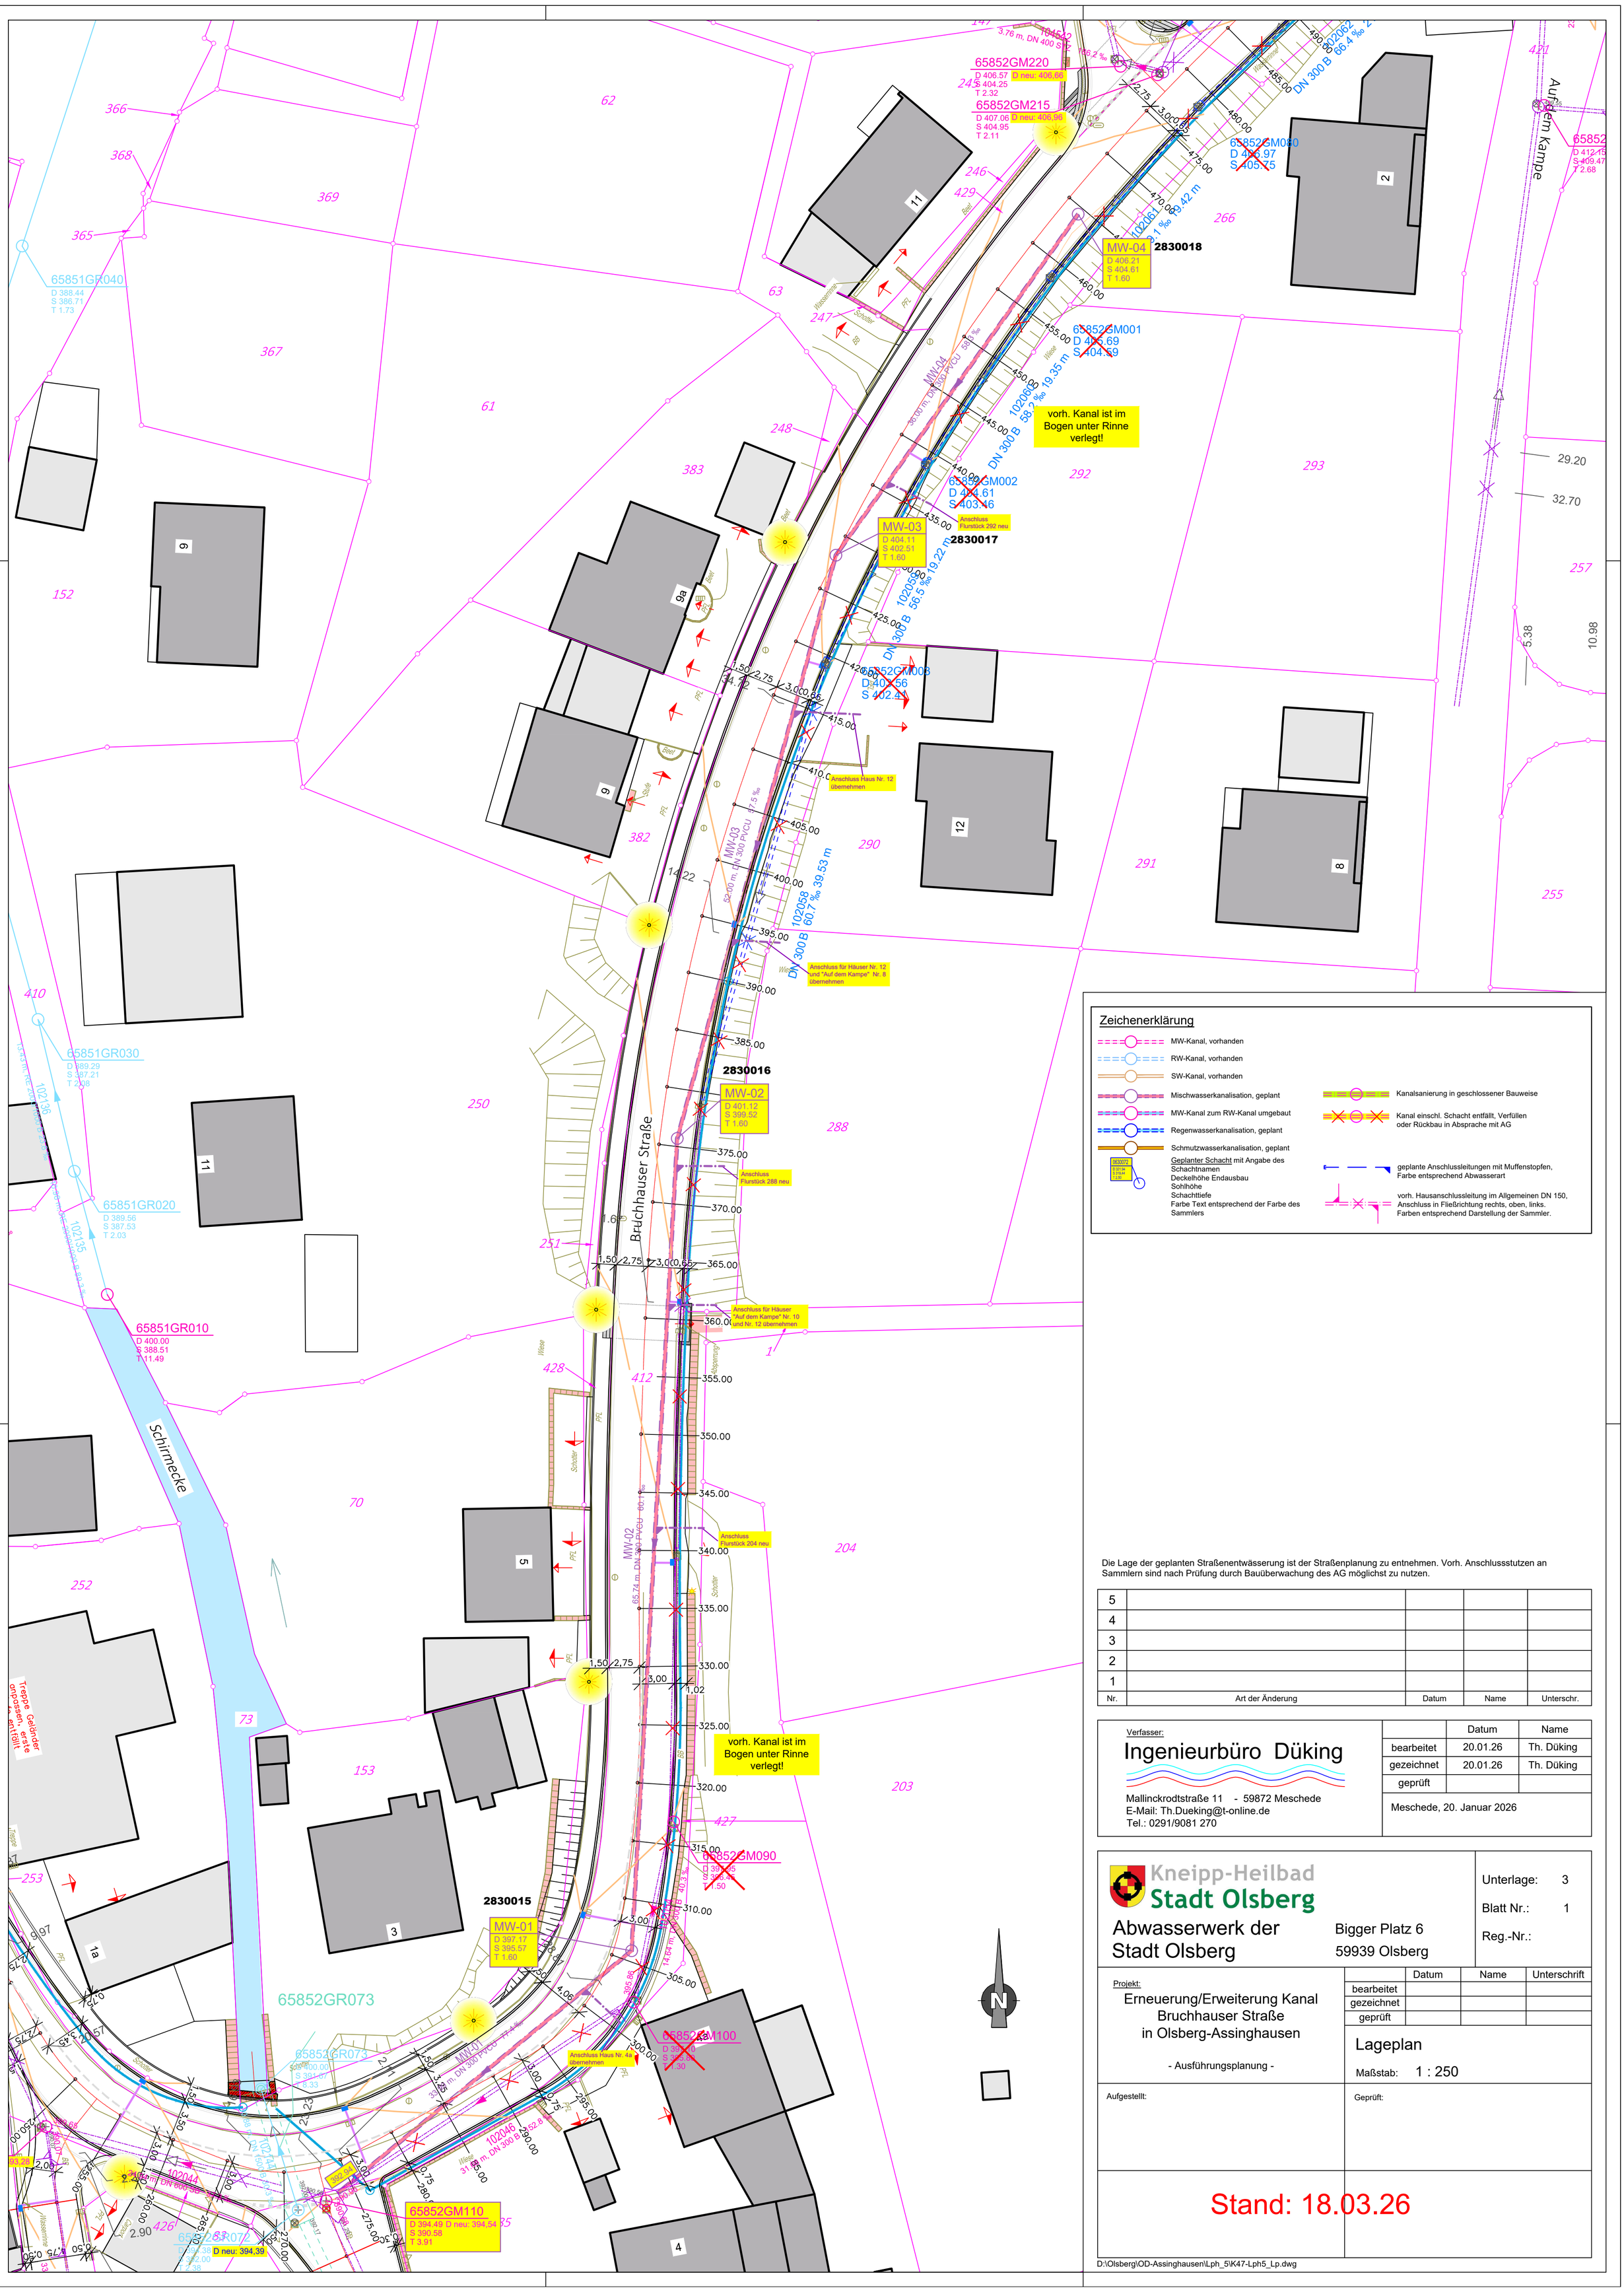

Die Lage der geplanten Straßenentwässerung ist der Straßenplanung zu entnehmen. Vorh. Anschlussstutzen an Sammlern sind nach Prüfung durch Bauüberwachung des AG möglichst zu nutzen.

Nr.	Art der Änderung	Datum	Name	Unterschr.
5				
4				
3				
2				
1				

Verfasser:
Ingenieurbüro Düking
Mallinckrodtstraße 11 - 59872 Meschede
E-Mail: Th.Dueking@t-online.de
Tel.: 0291/9081 270

	Datum	Name
bearbeitet	20.01.26	Th. Düking
gezeichnet	20.01.26	Th. Düking
geprüft		

Meschede, 20. Januar 2026

Kneipp-Heilbad Stadt Olsberg

Abwasserwerk der Stadt Olsberg

Bigger Platz 6
59939 Olsberg

Unterlage: 3
Blatt Nr.: 1
Reg.-Nr.:

Projekt:
Erneuerung/Erweiterung Kanal Bruchhauser Straße in Olsberg-Assinghausen

- Ausführungsplanung -

	Datum	Name	Unterschrift
bearbeitet			
gezeichnet			
geprüft			

Lageplan

Maßstab: 1 : 250

Aufgestellt:

Geprüft:

Stand: 18.03.26

D:\Olsberg\OD-Assinghausen\Lph_5\K47-Lph5_Lp.dwg