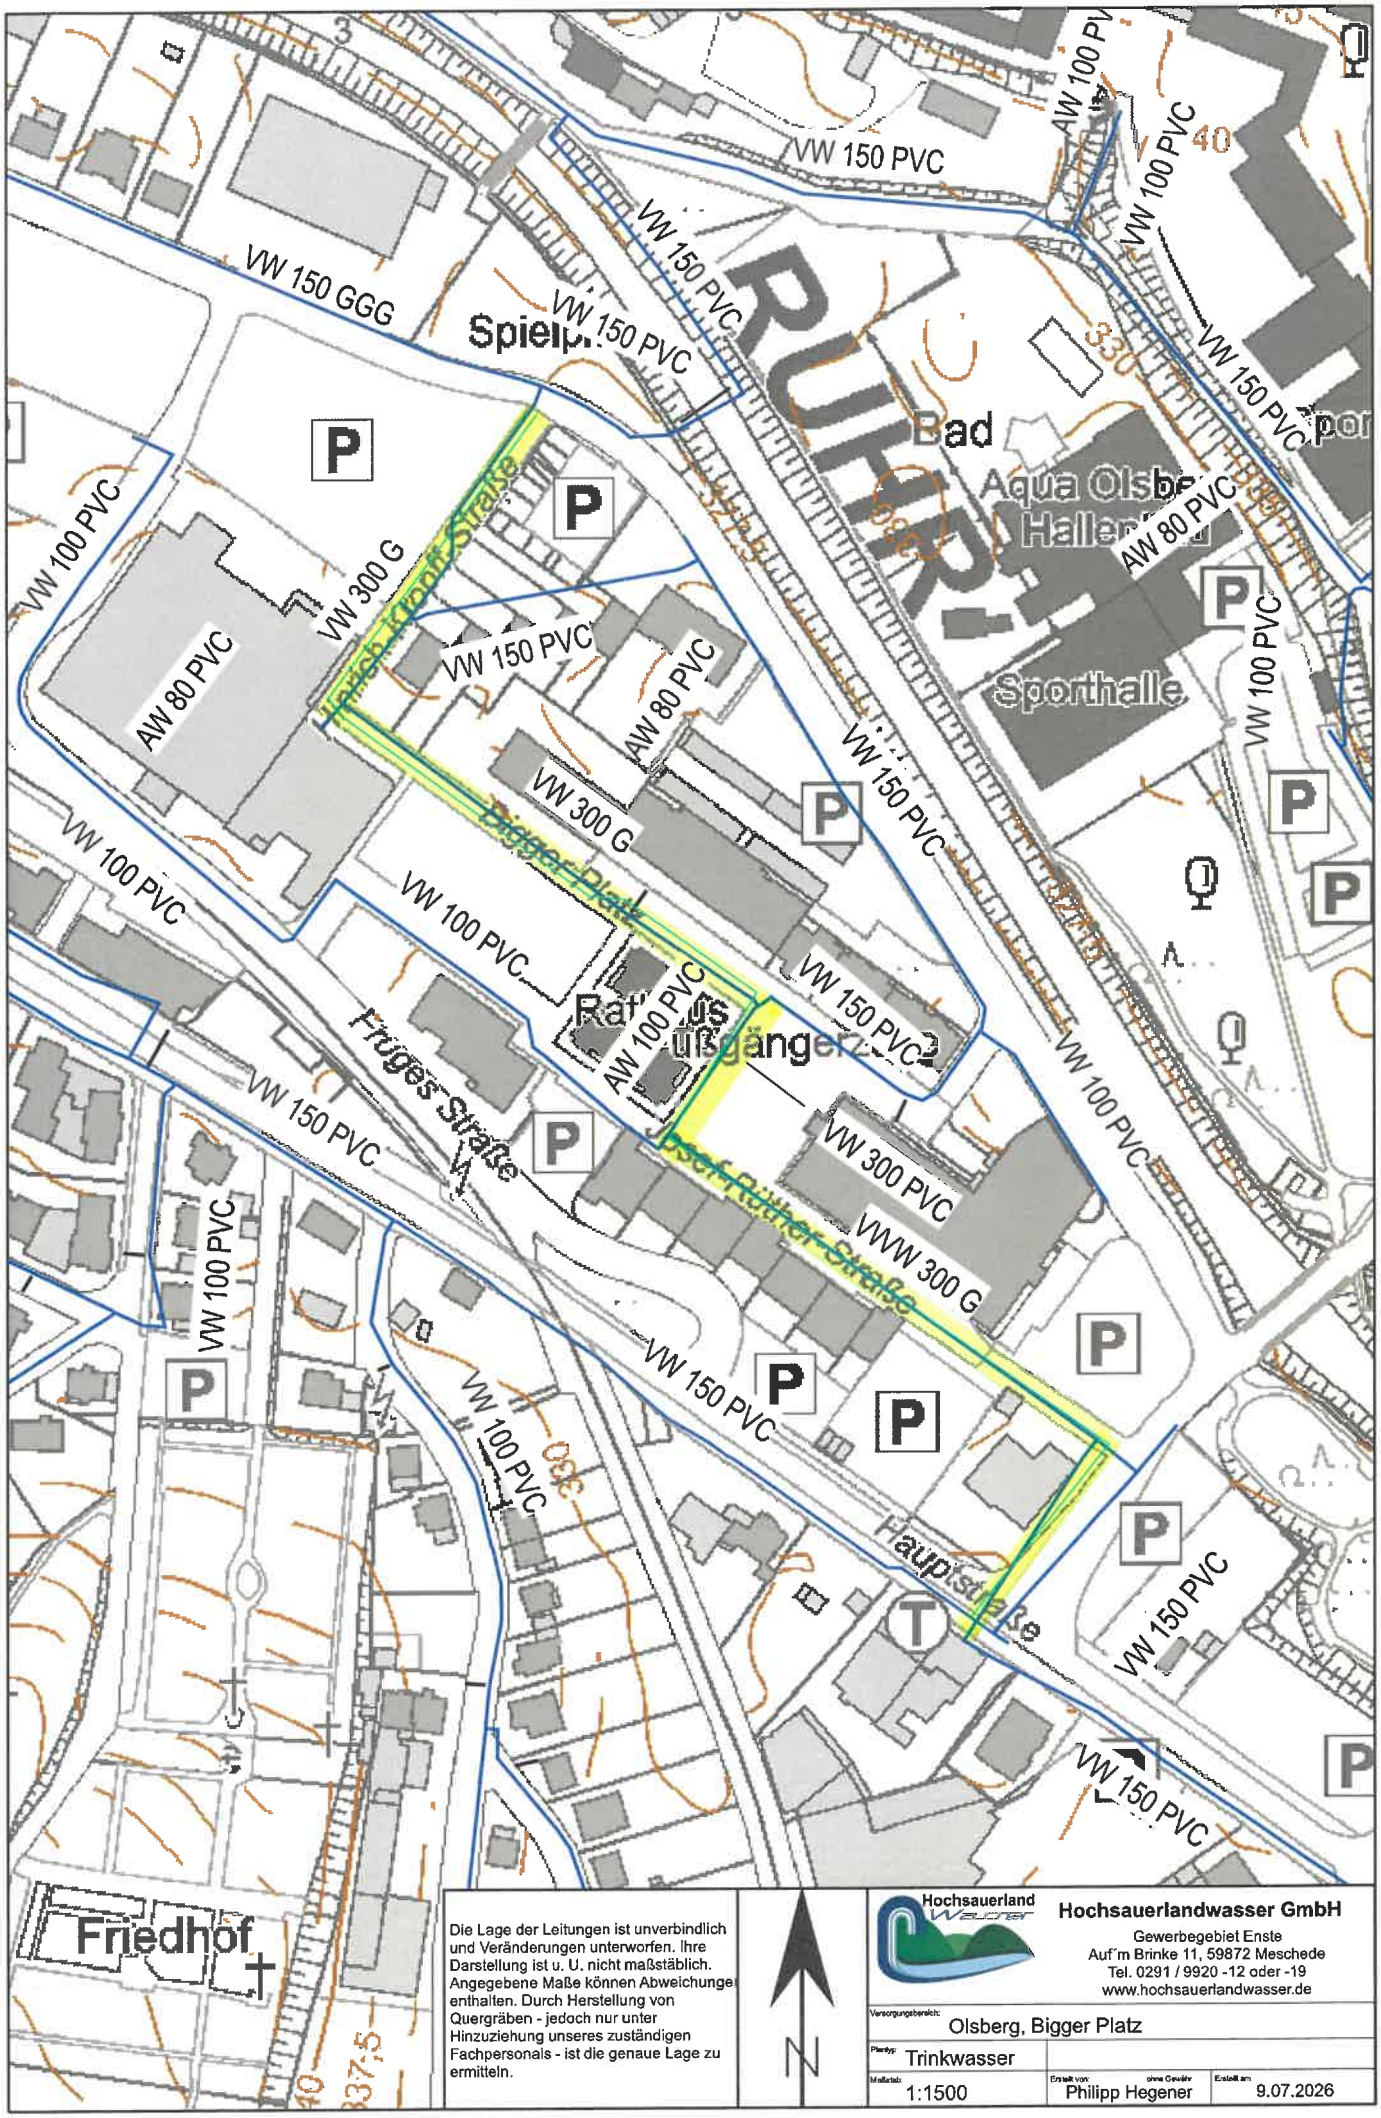

Die Lage der Leitungen ist unverbindlich und Veränderungen unterworfen. Ihre Darstellung ist u. U. nicht maßstäblich. Angegebene Maße können Abweichungen enthalten. Durch Herstellung von Quergräben - jedoch nur unter Hinzuziehung unseres zuständigen Fachpersonals - ist die genaue Lage zu ermitteln.

N

Hochsauerlandwasser GmbH
Gewerbegebiet Enste
Auf'm Brinke 11, 59872 Meschede
Tel. 0291 / 9920 -12 oder -19
www.hochsauerlandwasser.de

Versorgungsbereich:	Olsberg, Bigger Platz		
Planty:	Trinkwasser		
Maßstab:	1:1500	Erstellt von: Philipp Hegener	Erstellt am: 9.07.2026